

LEGENDA:

- - - Confine comunale
- Ambito di Trasformazione
- Ambito di Trasformazione con prescrizioni specifiche
- Ambito di Trasformazione con prescrizioni specifiche - residuo di piano

PIANO DI GOVERNO DEL TERRITORIO 2008




COMUNE DI
PALOSCO
PROVINCIA DI BERGAMO

DOCUMENTO DI PIANO

QUADRO STRATEGICO

DoP4.4d

Tavola di raffronto
PGT - PTCP
E4 Organizzazione del
territorio e sistemi insediativi
scala 1:10.000

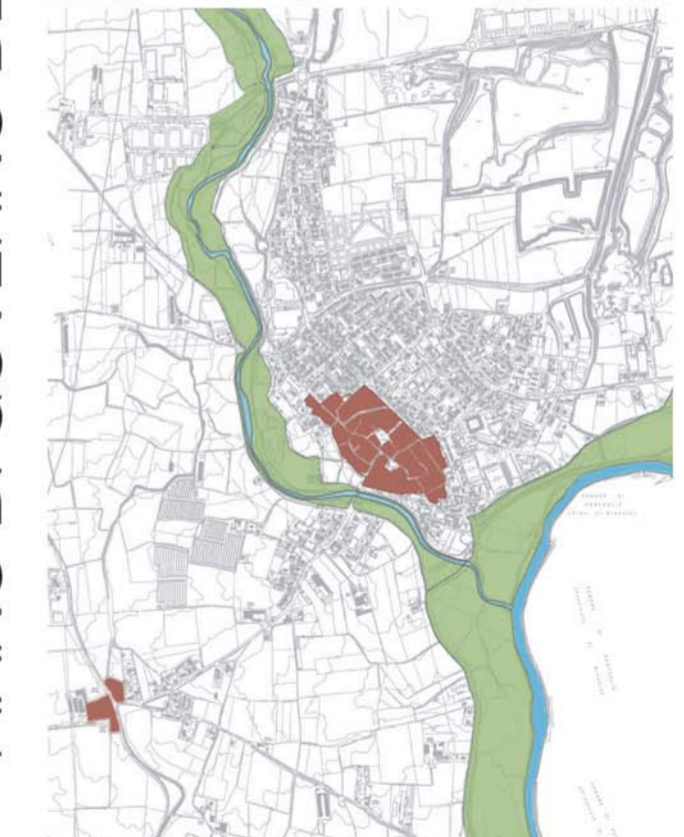

R2STUDIO
r2studio@virgilio.it via Don Carlo Botta, 9 - 24122 Bergamo tel./fax 035 270074

PROGETTO DEL PIANO

Progettista urbanista
dott. arch. Alessandro Rota Martir

Consulente
dott. arch. Matteo Riva
Claudio Ferrante

Consulente storico
dott. arch. Paolo Mazzarioli

Aspetti paesaggistici e valutazione ambientale strategica:
dott. Renato Caldarelli, dott. Massimo Elitropi

Studi per le componenti geologica e sismica:
dott. Alessandro Ferrario